




Voltana



Reihenverband

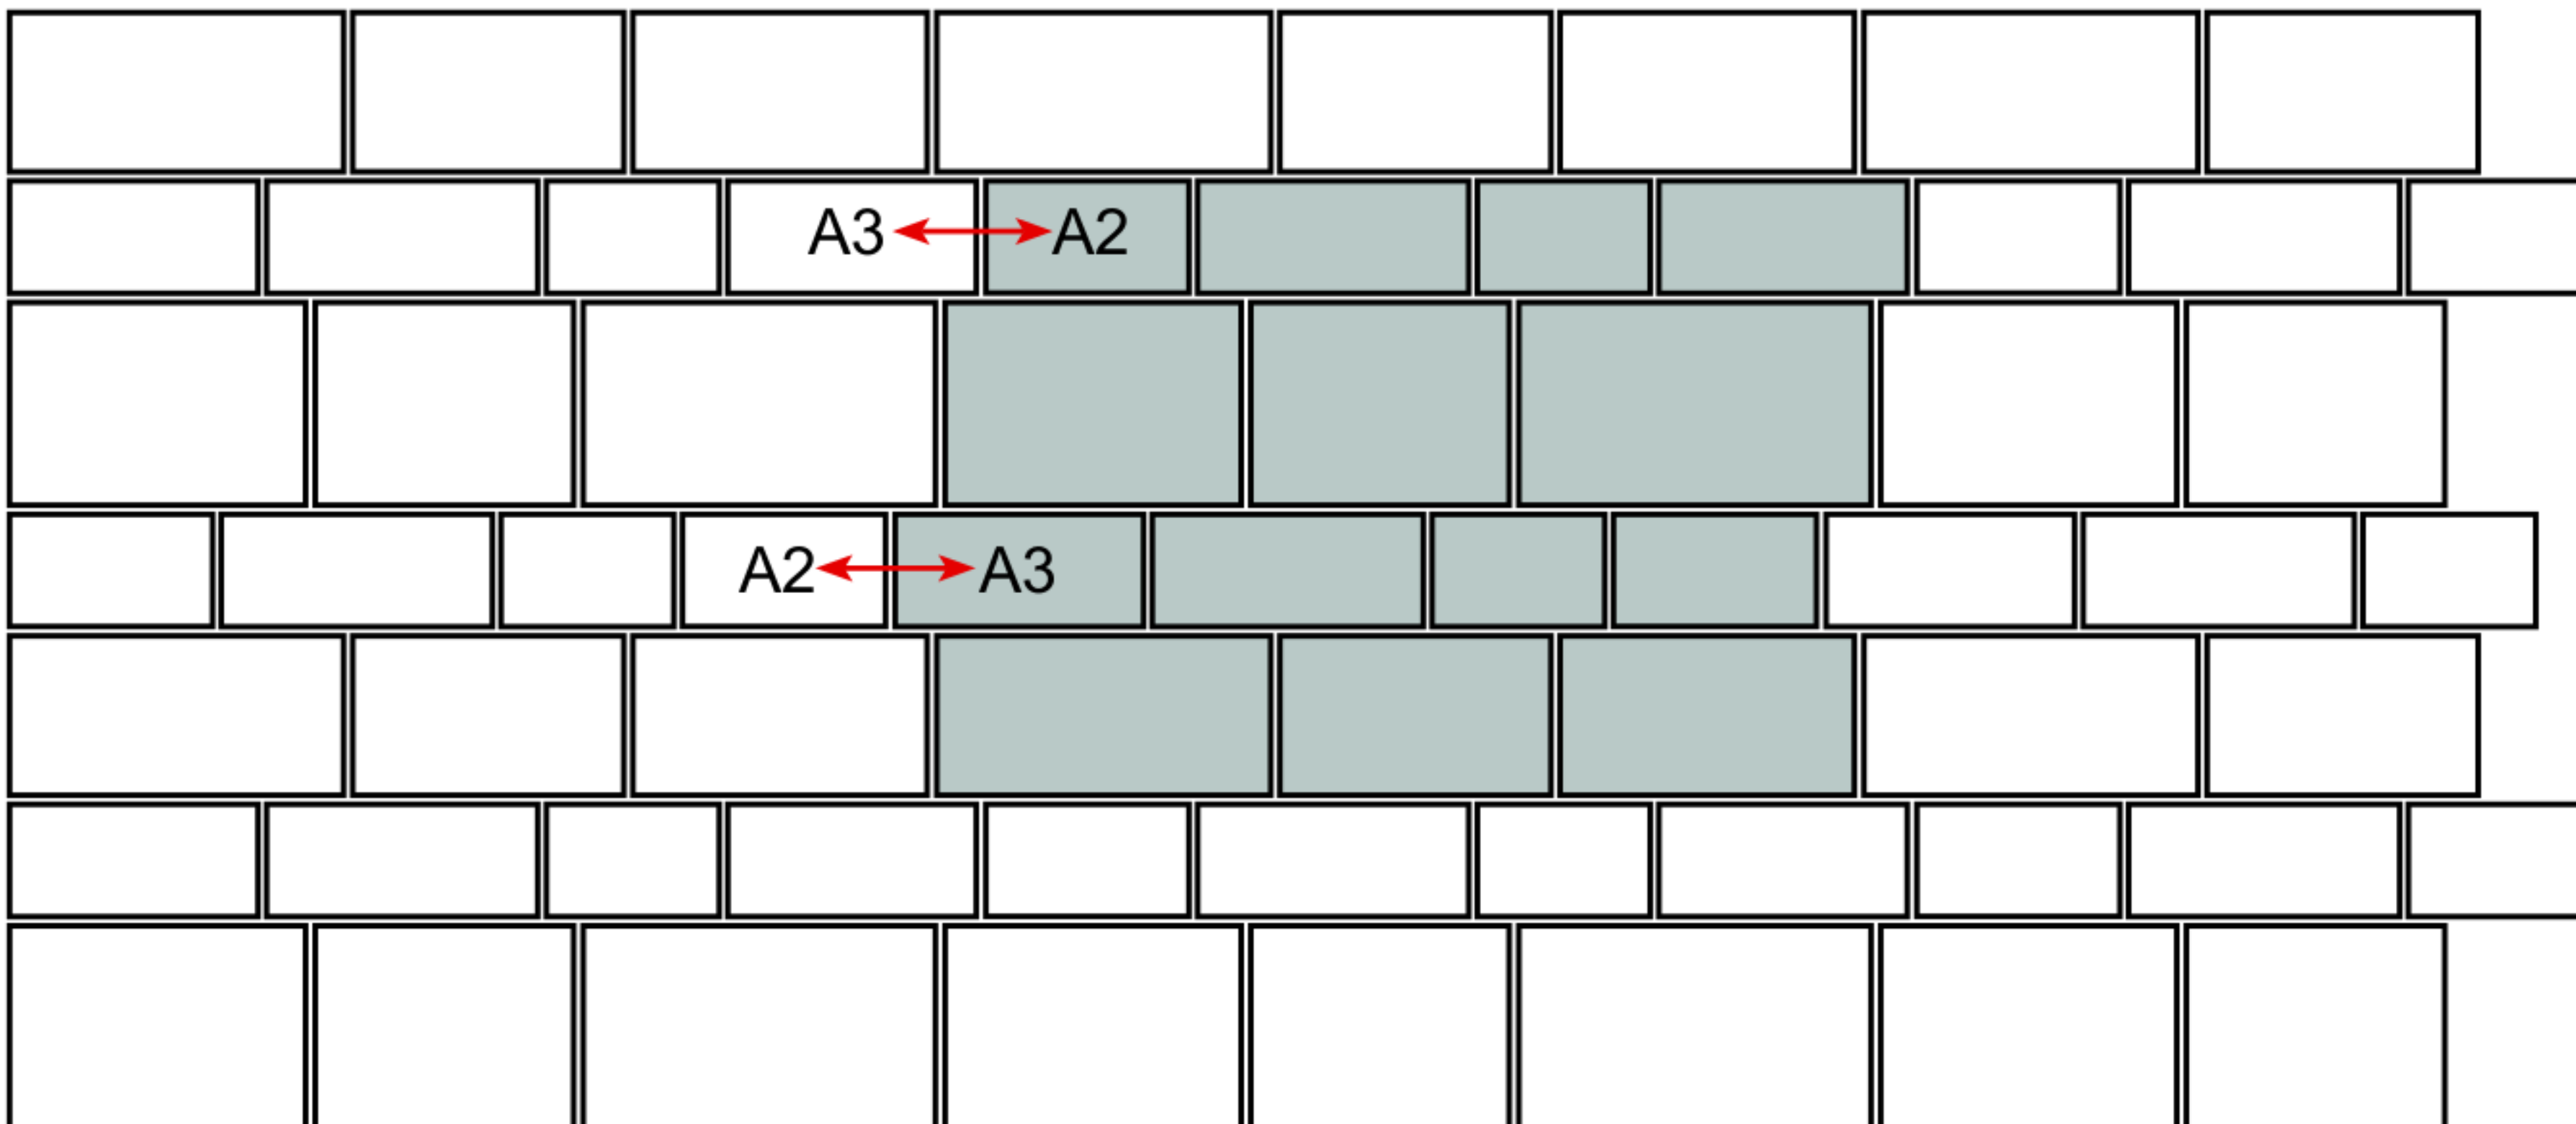

1:20

-  = gepflasterte Fläche
-  = Verlegemuster

Besteht aus 10 verschiedenen Formaten die zu 14 Stück in einer Steinlage gemischt sind.

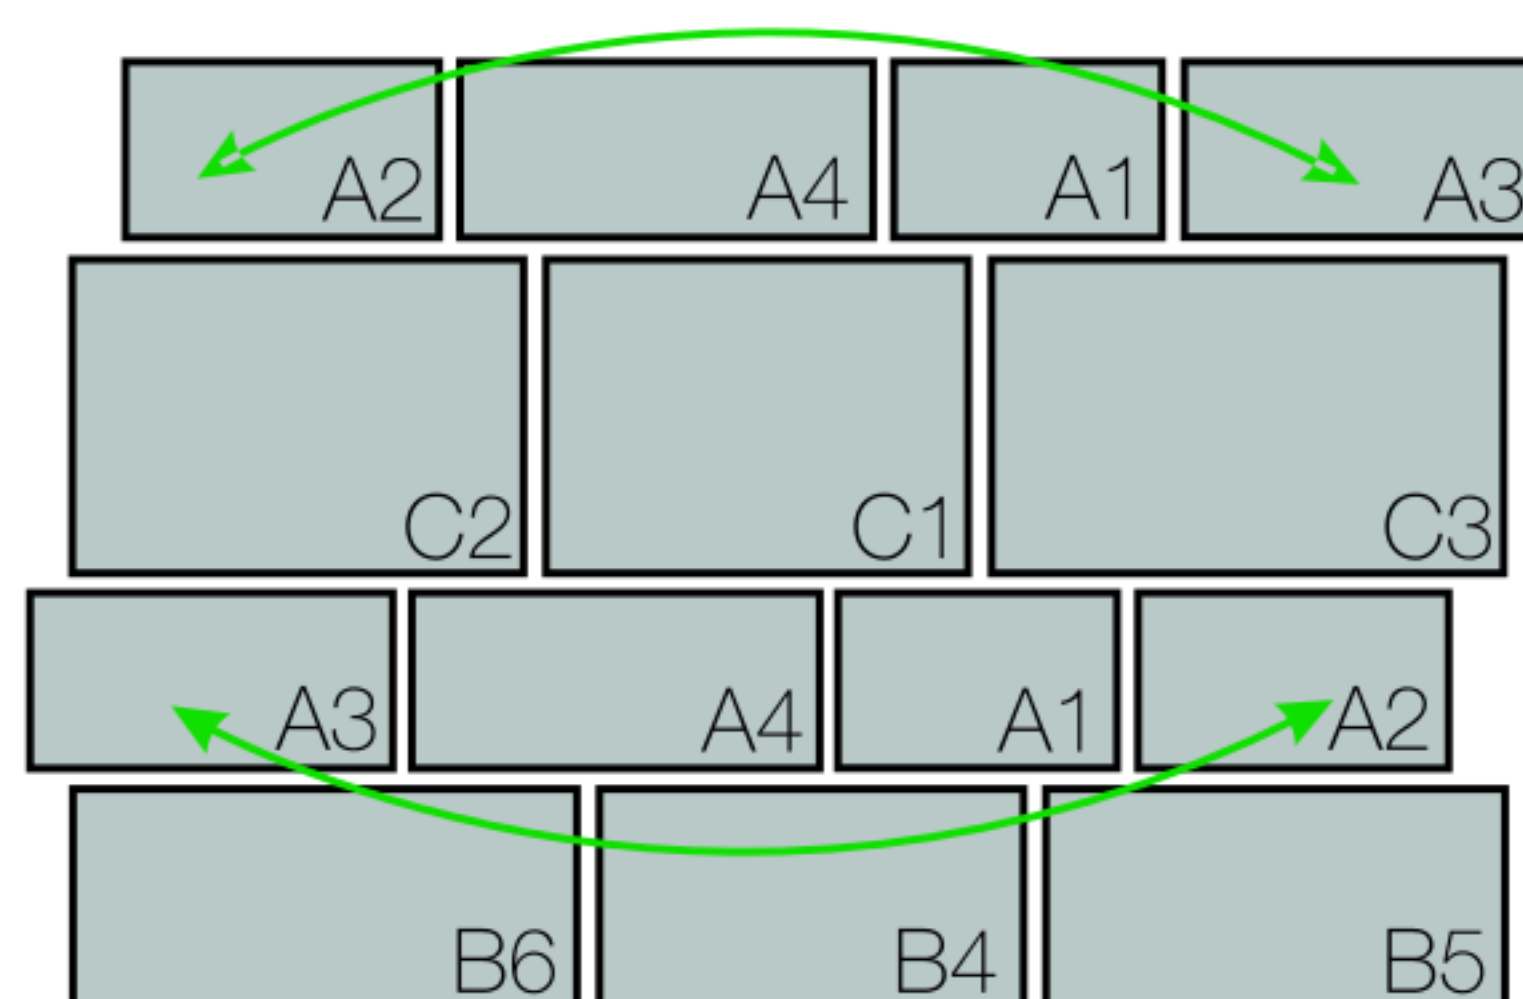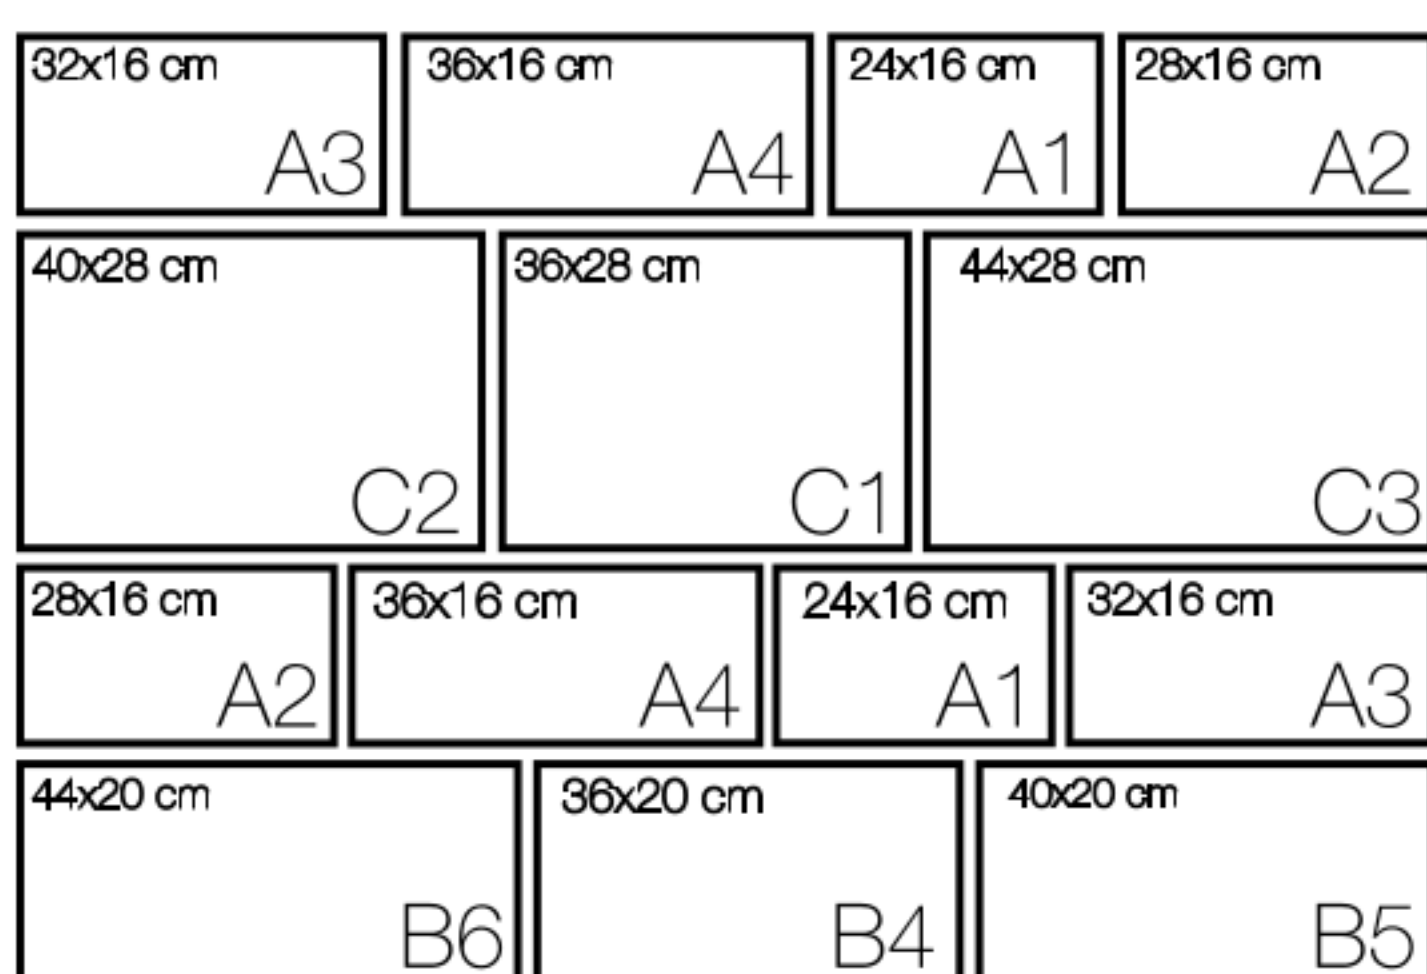

Um die Bildung durchgehender vertikaler Fugen zu vermeiden, sind die Formate A2 und A3 auszutauschen.

1 Steinlage = ca. 0,92m²

