




Steinsystem **Rasenstein modern**

Verlegeart **Kreuzfugenverlegung**

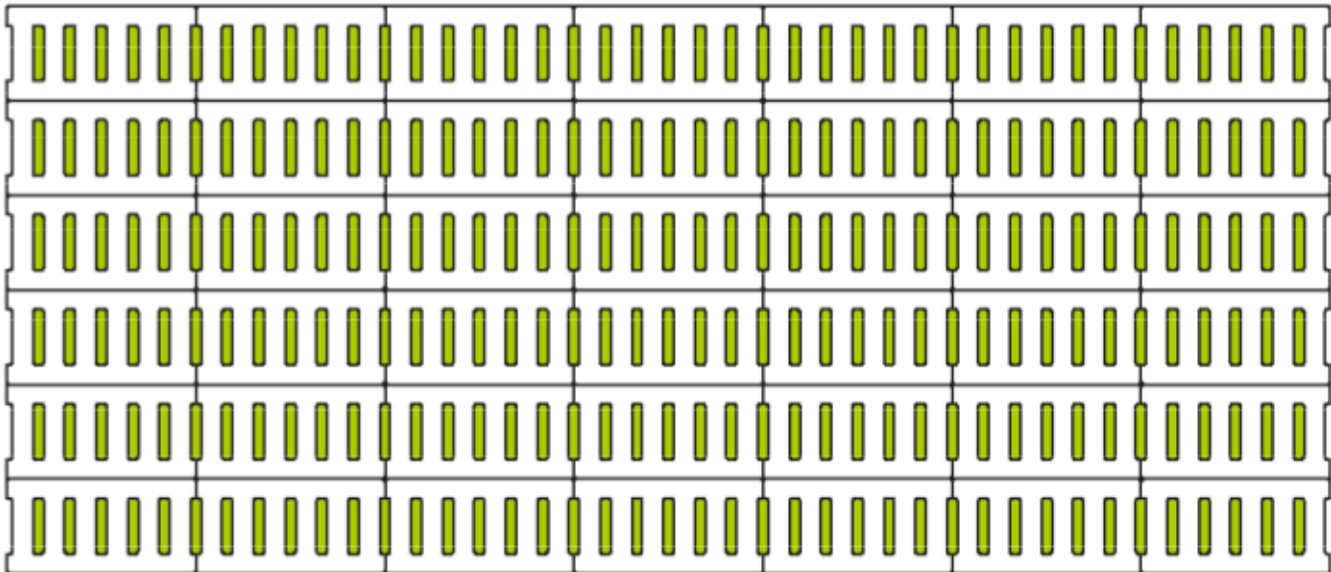

Legende

Maßstab 1:20

-  = verlegte Fläche
-  = Sickerkammern

Steinformat/Steintyp



Format 49,5 x 24,7 cm

Materialbedarf je m²

Format 49,5 x 24,7 cm = 8 Stück je m²



Format
49,5 x 24,7 cm