


Steinsystem **Rasenstein modern**

Verlegeart **Mauerverband**

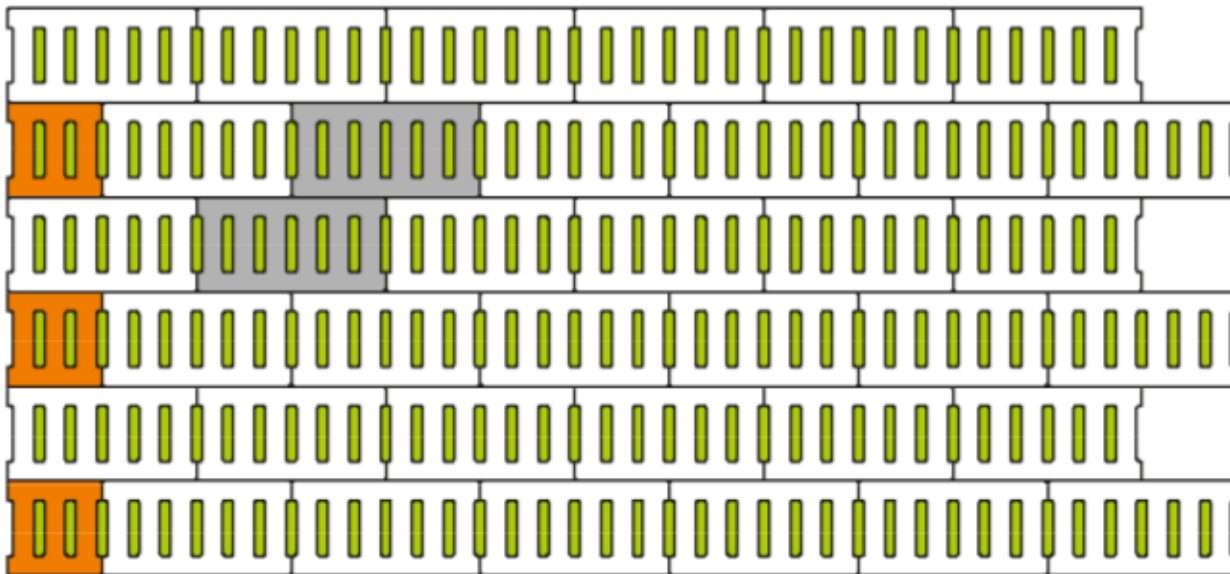

Legende

Maßstab 1:20


-  = verlegte Fläche
-  = Sickerkammern
-  = geschnittene Steine

Steinformat/Steintyp



Format 49,5 x 24,7 cm

Systemverband

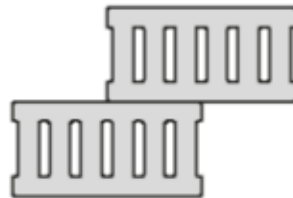

Materialbedarf je m²

Format 49,5 x 24,7 cm = 8 Stück je m²



Format
49,5 x 24,7 cm